


ELEVACION LATERAL

1 DERECHA


1 : 150

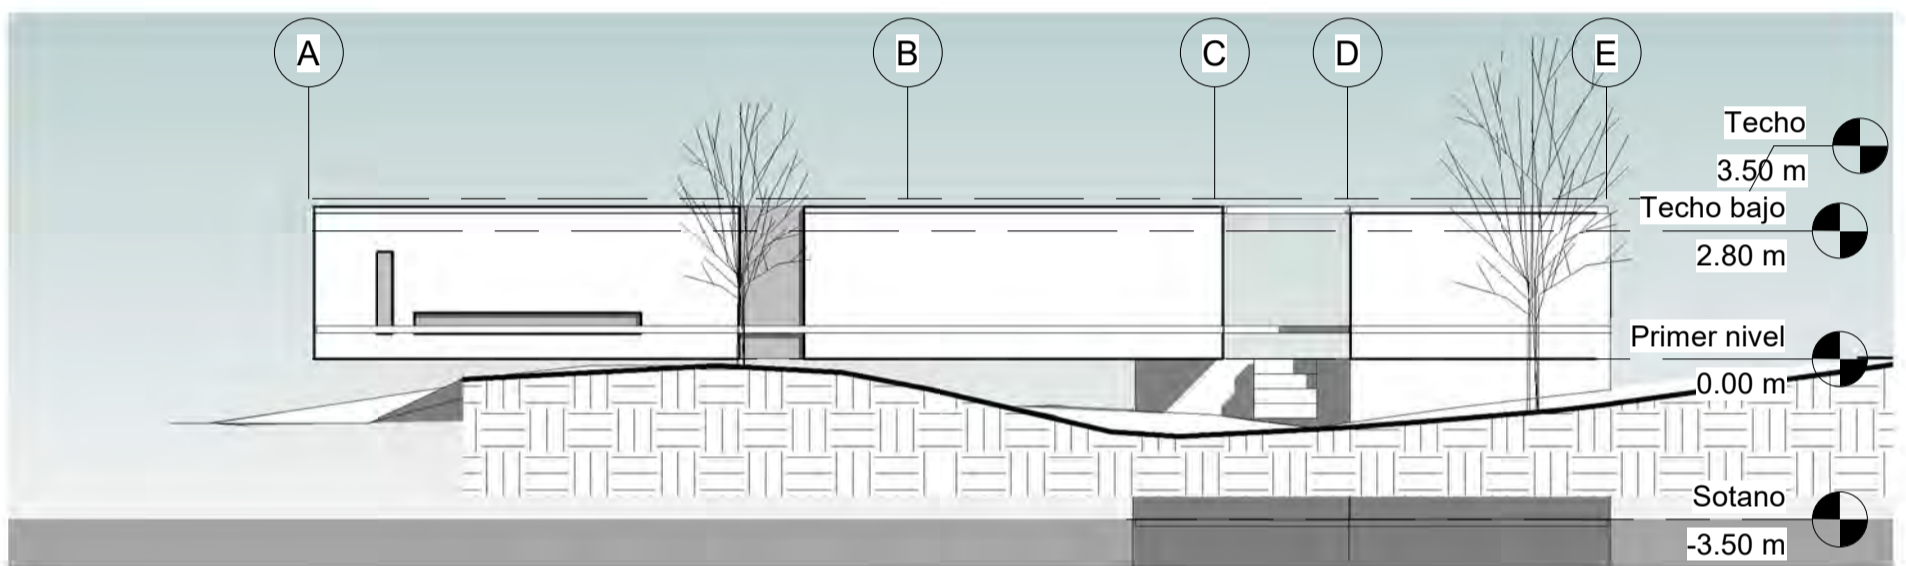

ELEVACION LATERAL

2 IZQUIERA

1 : 150

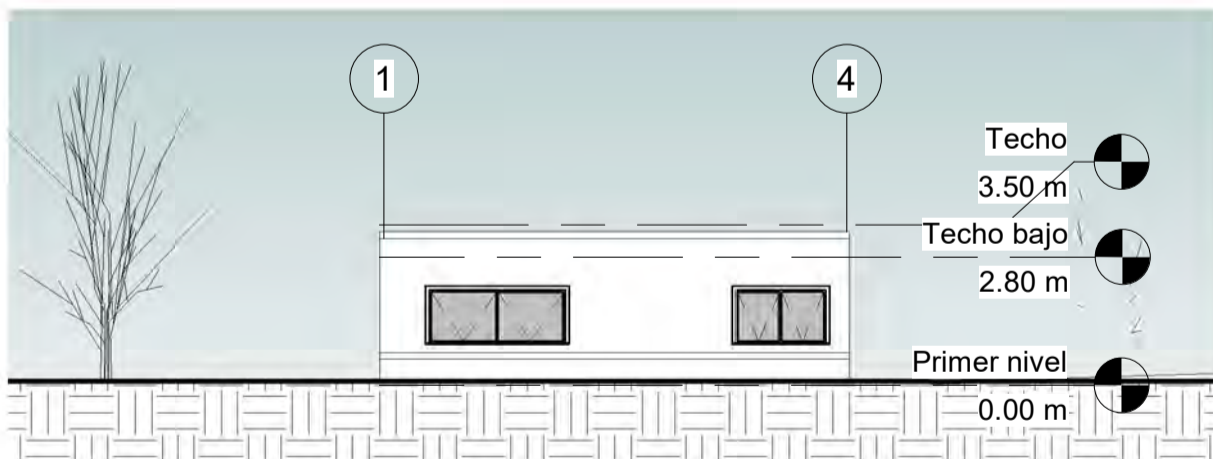

ELEVACION POSTERIOR

3

1 : 150



ALUMNO:

ARISA SARMIENTO
KUNIMOTO

DOCENTE:

KAREN BEJAR

PROYECTO:

CASA DE PLAYA
ARENAS

PLANO:

A-05

ESCALA:

1 : 150

FECHA:

LAMINA:

A-05