





1 VISTA EXTERIOR DIA
1:1

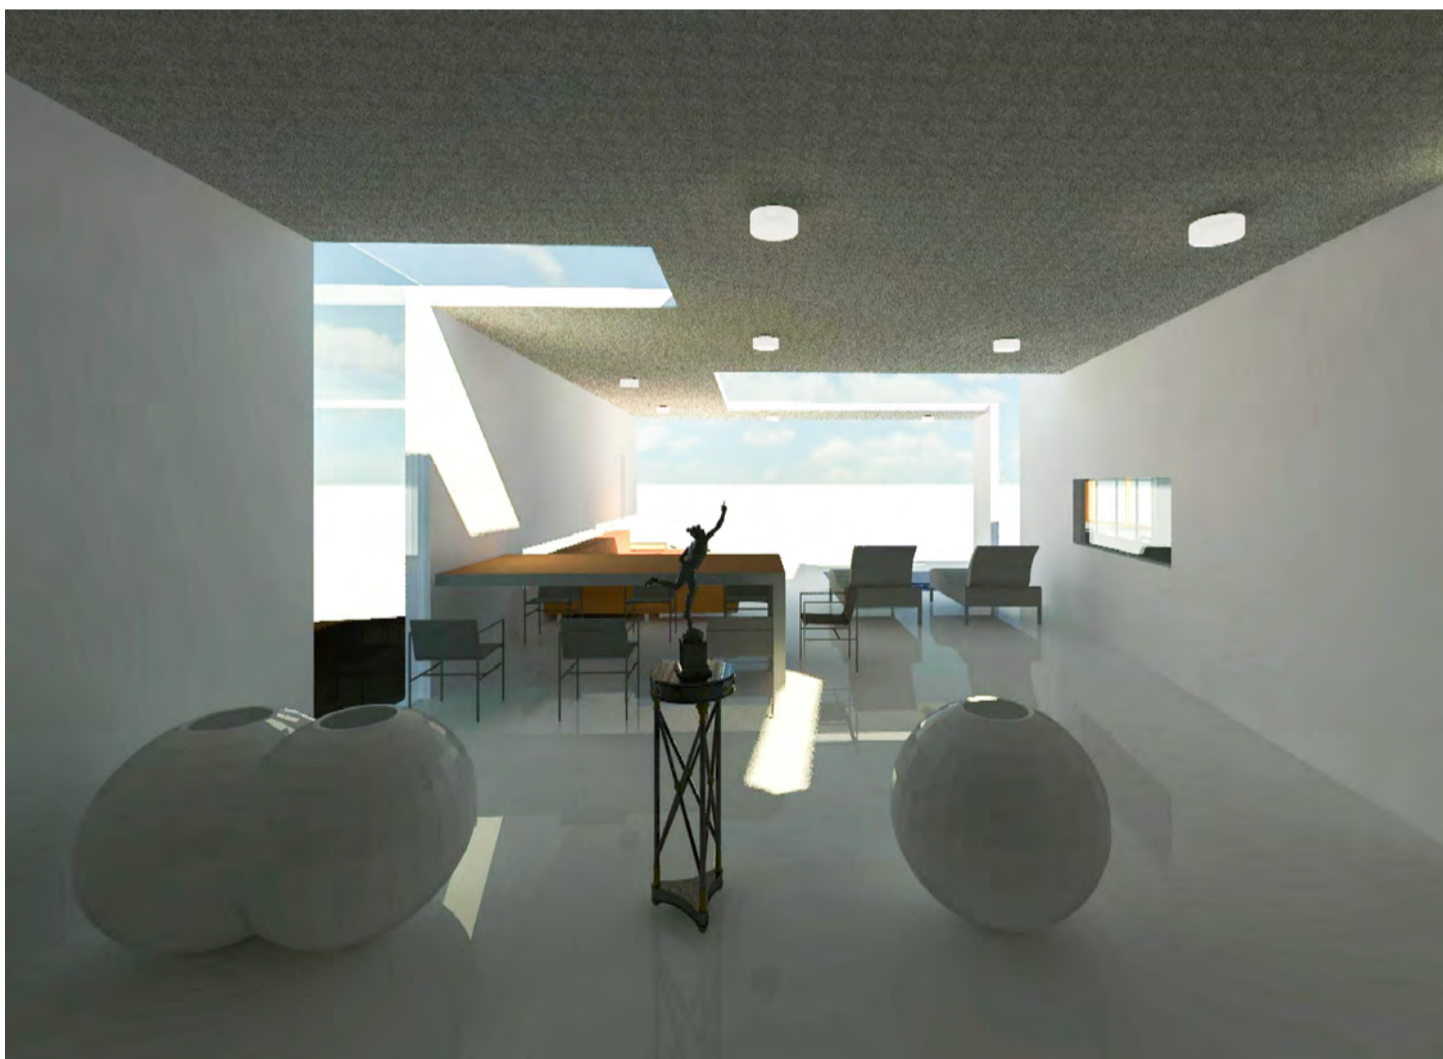

2 VISTA INTERIOR DIA
1:1

	ALUMNO:	PROYECTO:	ESCALA:	LAMINA: A-09
	ARISA SARMIENTO KUNIMOTO	CASA DE PLAYA ARENAS	1:1	
	DOCENTE:	PLANO:	FECHA:	
	KAREN BEJAR	A-09		