


PRIMERA PLANTA

1:100

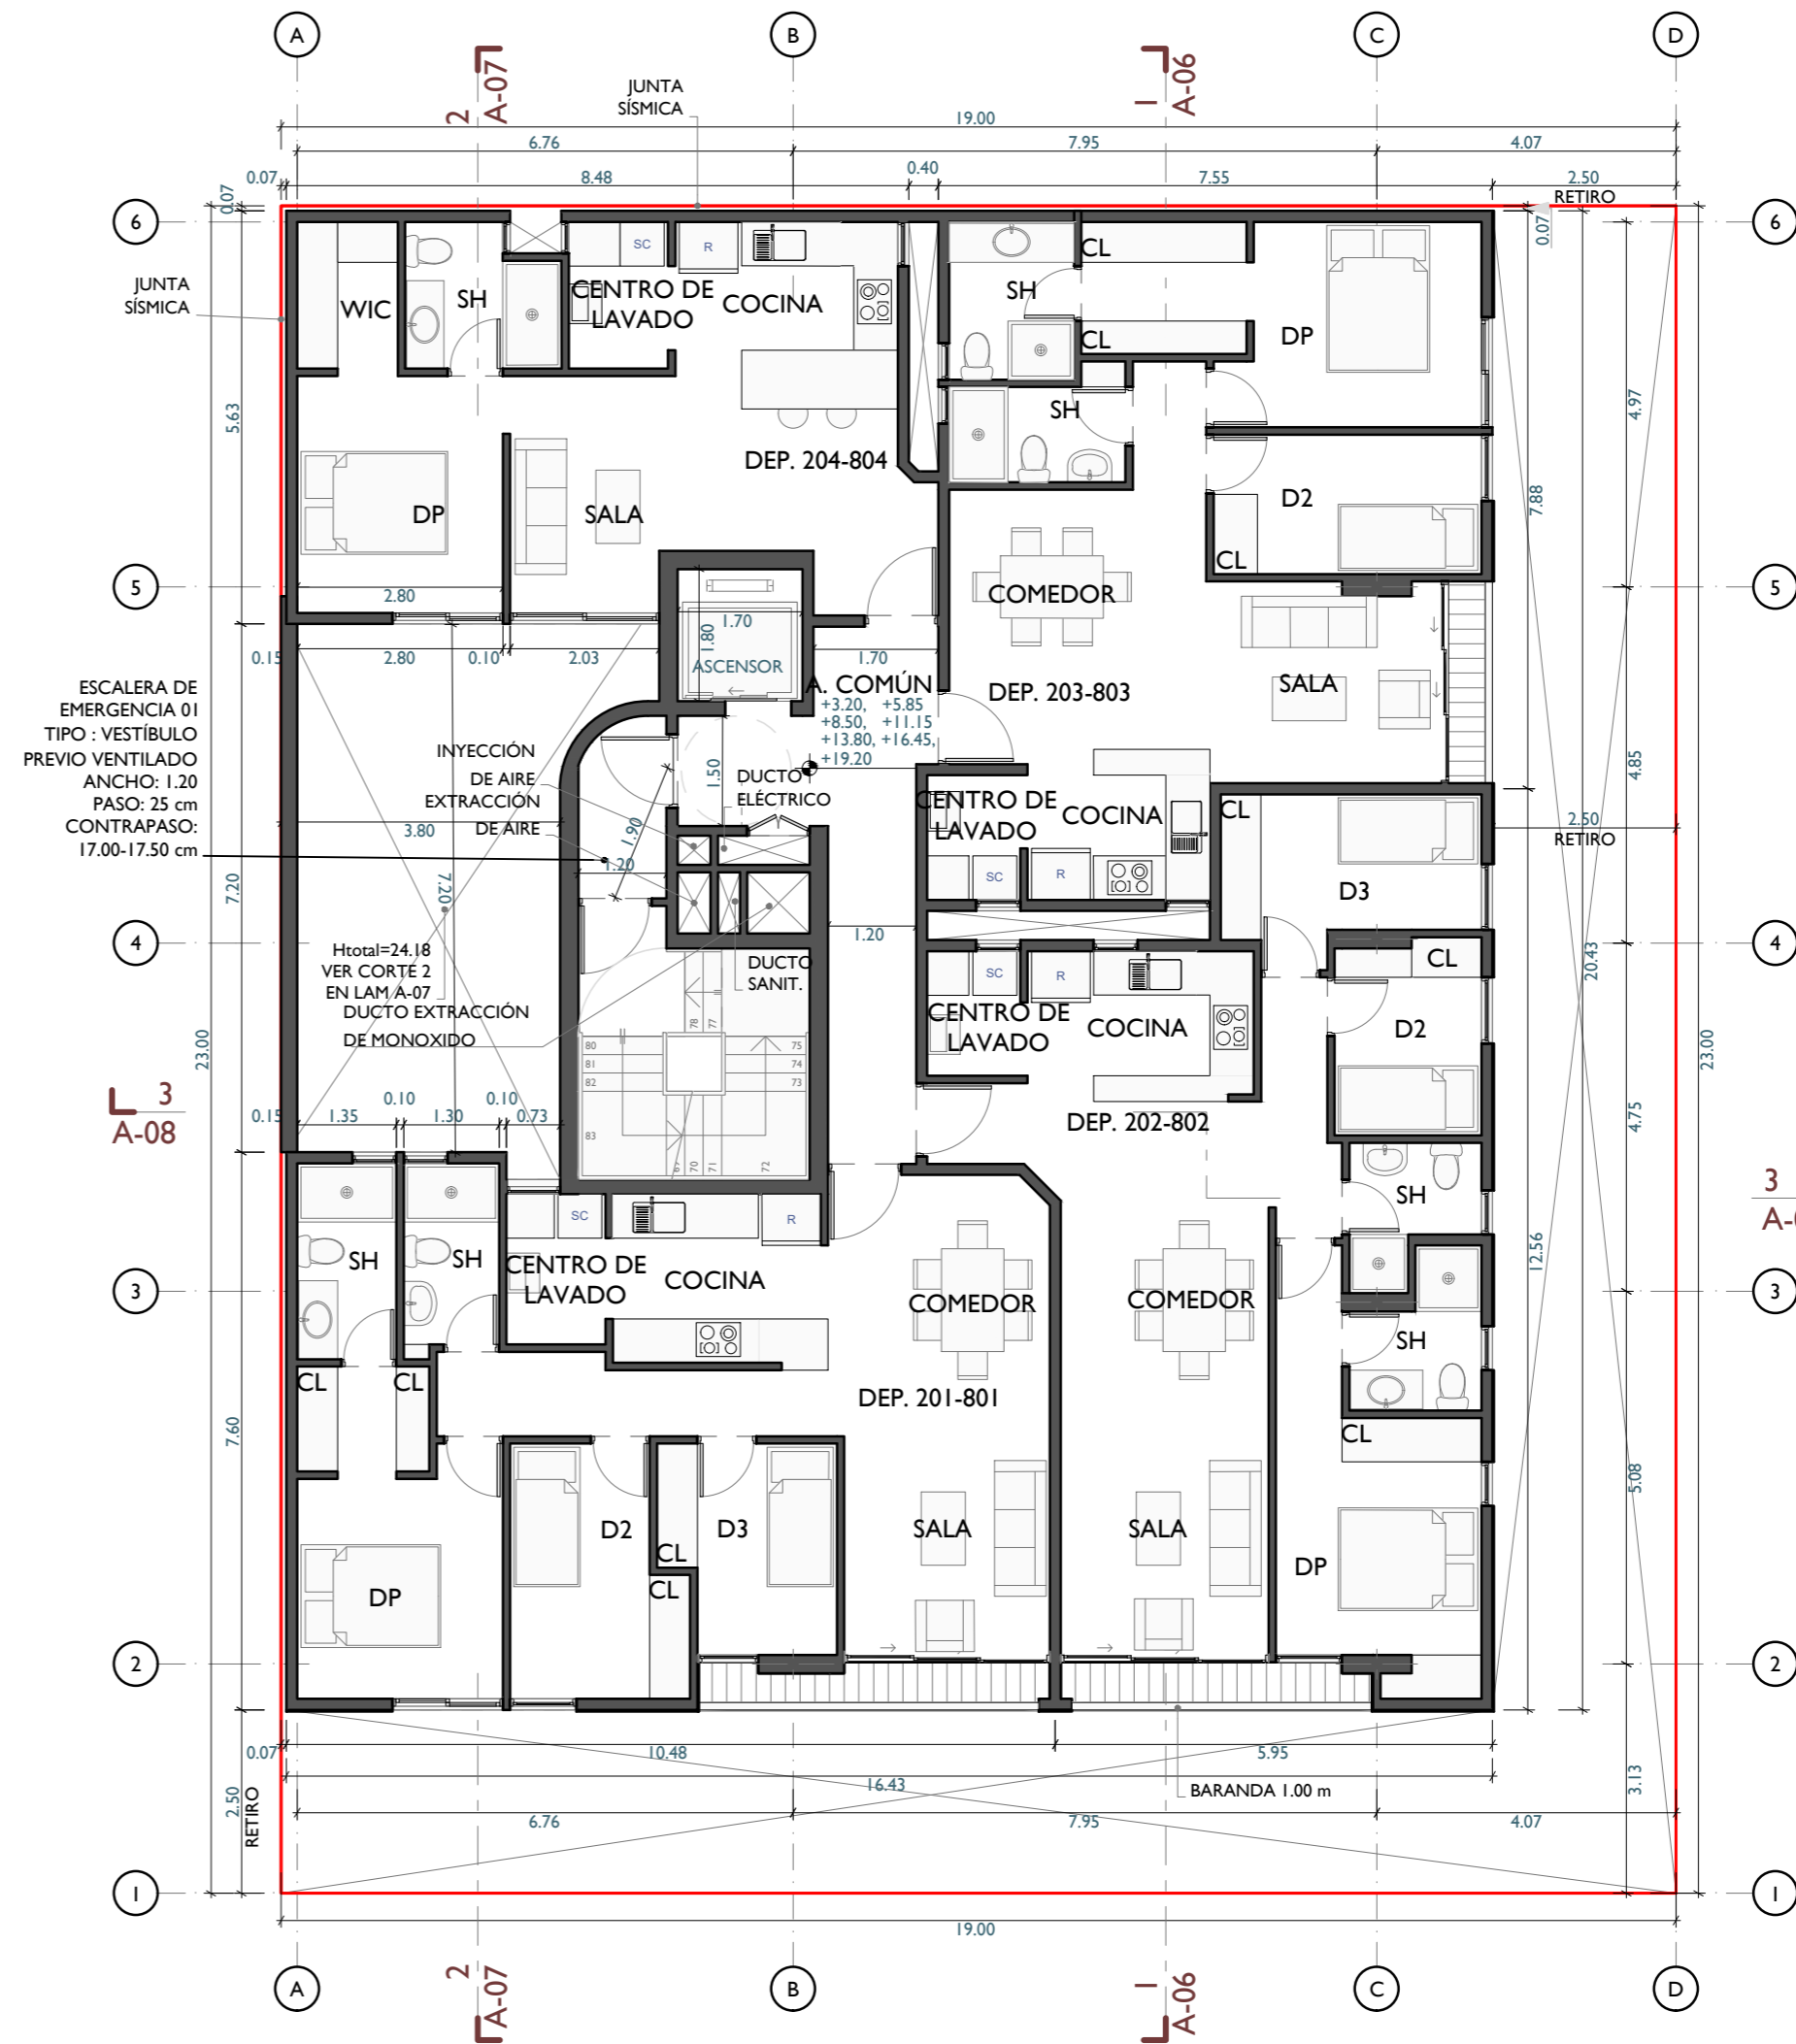

PISO TÍPICO DEL 2 AL 8

1:100

Ca. COLLASUYO

E-01