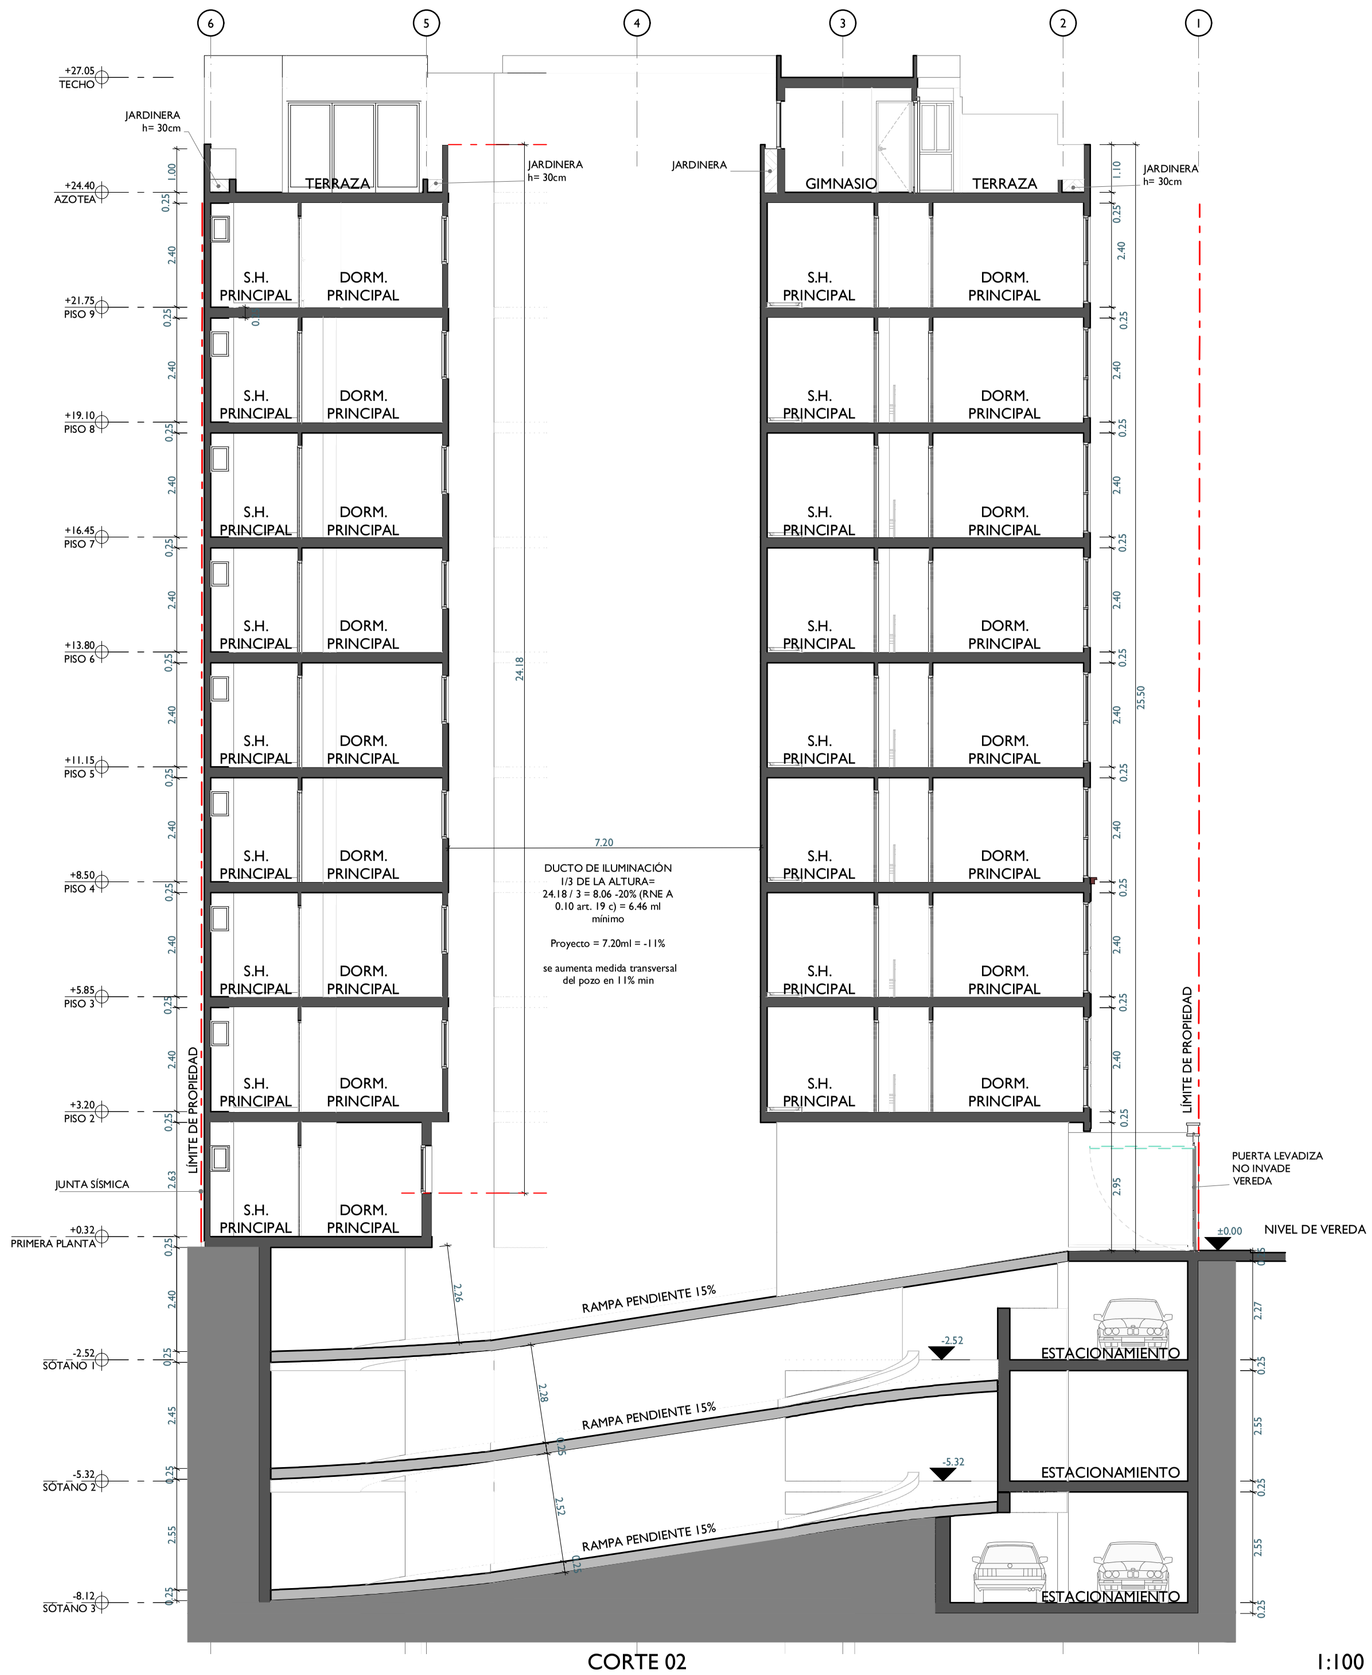

CORTE 02 1:100

TBS ARQUITECTOS

DISEÑO:
THAMARA VANESSA BENAVIDES SUAREZ

CONTROL DE CAMBIOS:

PROPIETARIO

PROYECTO
MULTIFAMILIAR COLLASUYO

FECHA:
AGOSTO 2019

ESCALA:
1:100

LOCACION:
SAN MIGUEL

LÁMINA:
A.07