


**DETALLE 1**  
**DETALLE DE ARRANQUE DE ESCALERA**  
**EN PRIMERA PLANTA - CORTE**

ESCALA 1/75

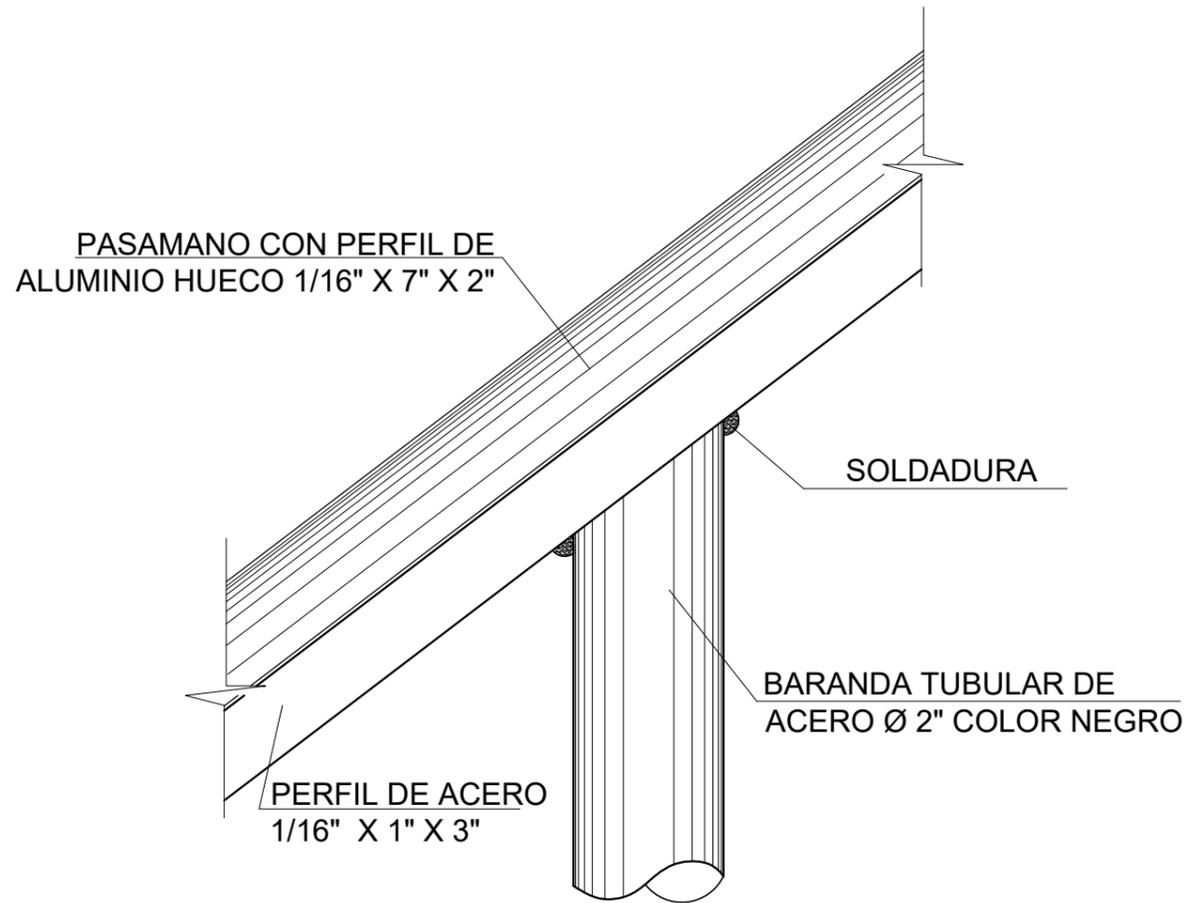

**DETALLE 2**  
**ENCUENTRO DE PASAMANO Y BARANDA**

ESCALA 1/75



CATEDRA:	SERGIO ALDANA
PROYECTO:	VIVIENDA UNIFAMILIAR
UBICACIÓN:	SAN LUIS
ALUMNO:	ANGELICA RAMOS
FORMATO DE HOJA:	A3
ESPECIALIDAD:	AUTOCAD 2D
PLANO:	DETALLES
ESC:	1/75
FECHA DE ENTREGA:	AGOSTO 2019

**A-5**