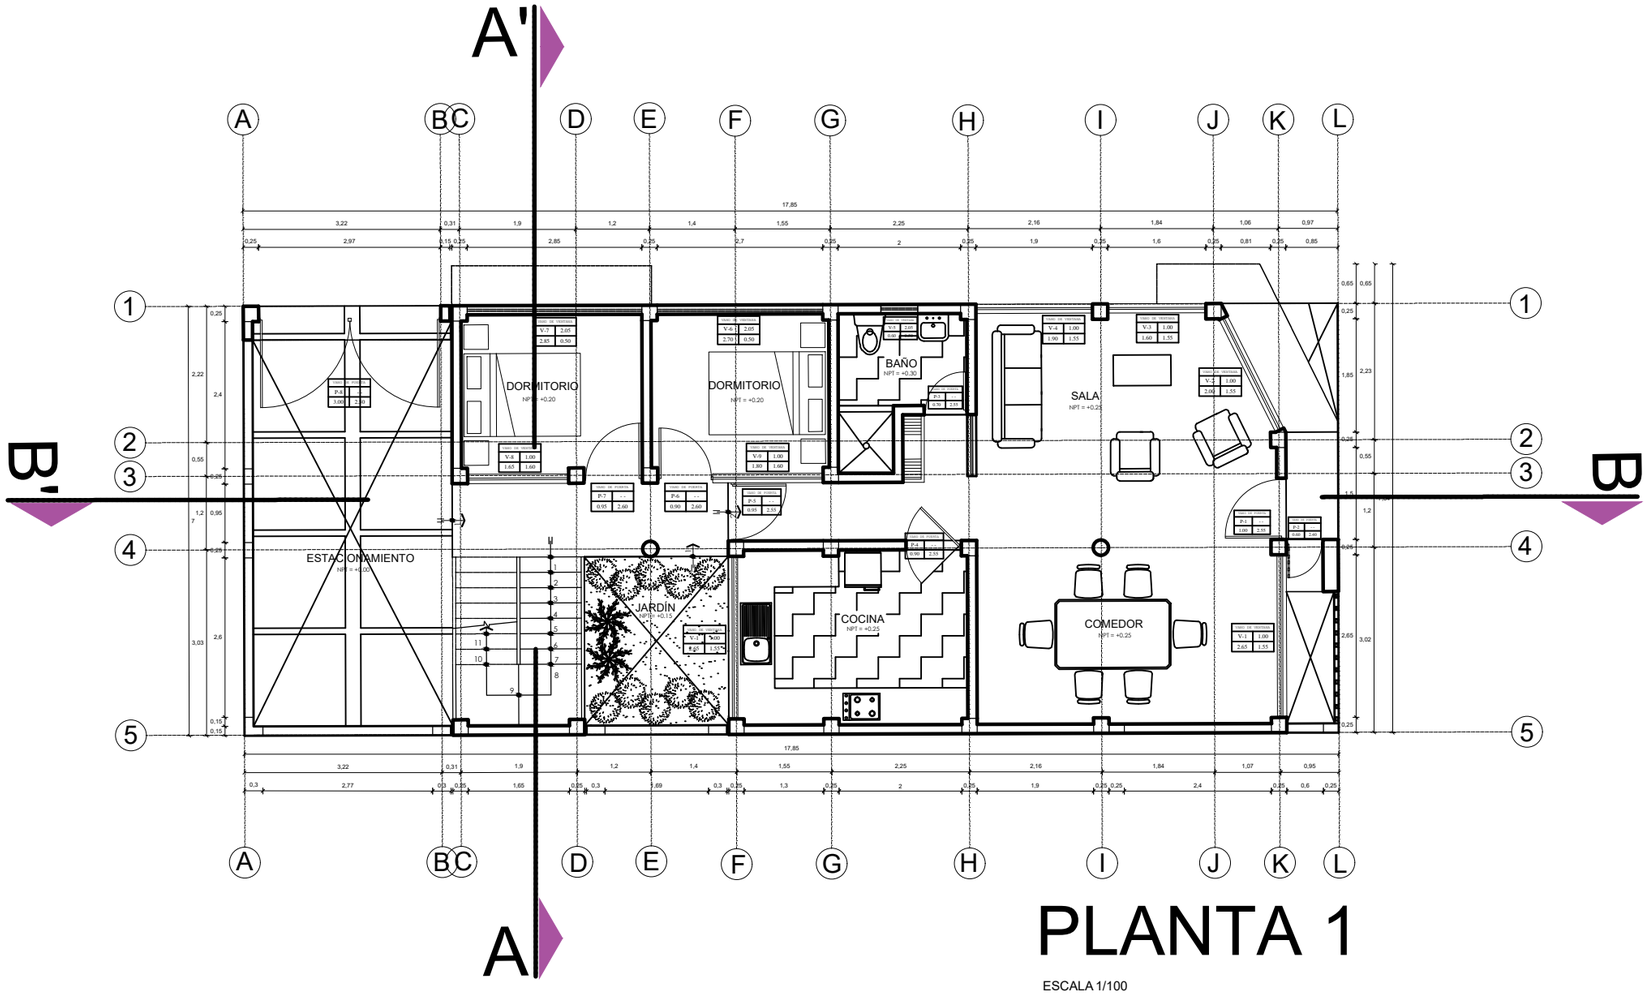

PLANTA 1

ESCALA 1/100

CAD BIM center +

CÁTEDRA:
SERGIO ALDANA

PROYECTO:
VIVIENDA UNIFAMILIAR

UBICACIÓN:
SAN LUIS

ALUMNO:
ANGELICA RAMOS

FORMATO DE HOJA:
A3

ESPECIALIDAD:
AUTOCAD 2D

PLANO:
PRIMER NIVEL

ESC:
1/100

FECHA DE ENTREGA:
AGOSTO 2019

A-1